



Residenza Ambra


THE PLACE TO LIVE
Fontane di Villorba (TV)



Il complesso residenziale si compone di due abitazioni singole con ingresso indipendente, garage e un'ampia area esterna.

Le residenze sono state progettate e costruite in maniera tecnologicamente innovativa, volta al risparmio energetico e al comfort acustico.

Planimetria generale

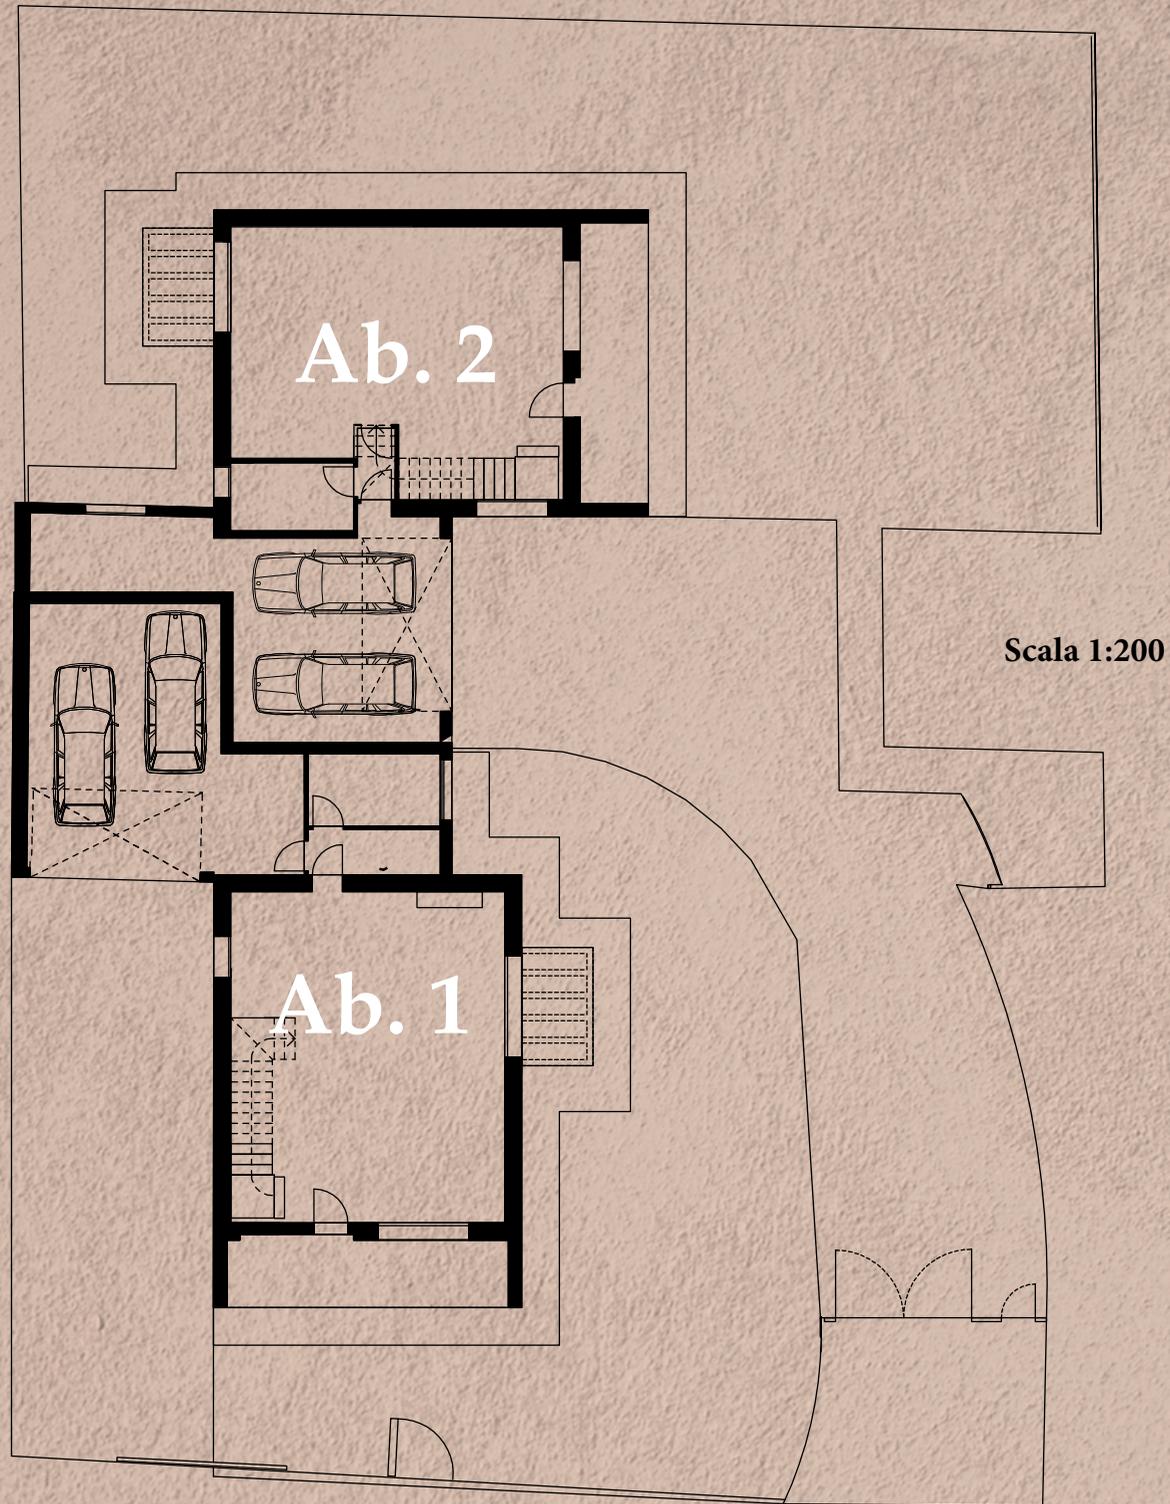

Dotazioni e predisposizioni


- Classe energetica A
- Impianto fotovoltaico
- Riscaldamento/raffrescamento autonomo in pompa di calore
- Predisposizione impianto di aspirazione
- Predisposizione allarme perimetrale
- Accesso indipendente
- Garage con due posti auto
- Videocitofono
- TV satellitare



Parapetto della scala interna in acciaio




Illuminazione esterna con lampade a basso consumo

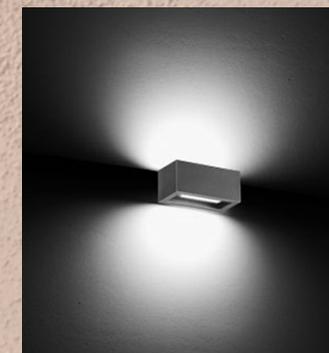


Illuminazione esterna a parete con lampade a basso consumo

La residenza Ambra si inserisce all'interno di una zona residenziale di Fontane comoda alla città di Treviso e vicina a tutti i servizi. Le case sono dotate di innovativi impianti tecnologici e di finiture di pregio senza però trascurare l'importanza degli spazi verdi che le circondano.

Abitazione 2

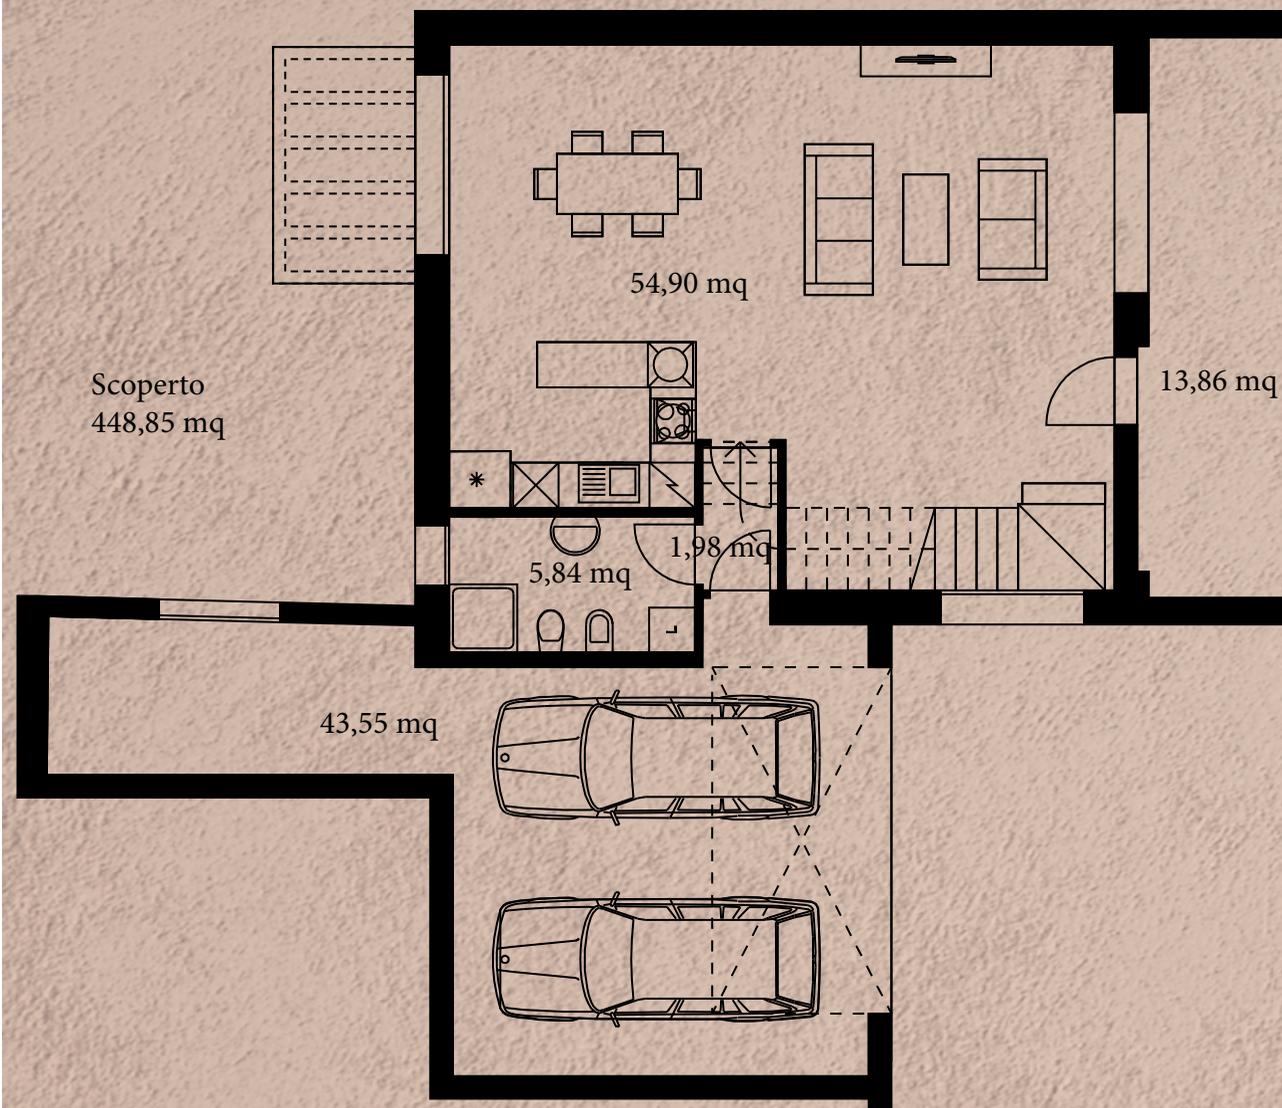

Scala 1:100

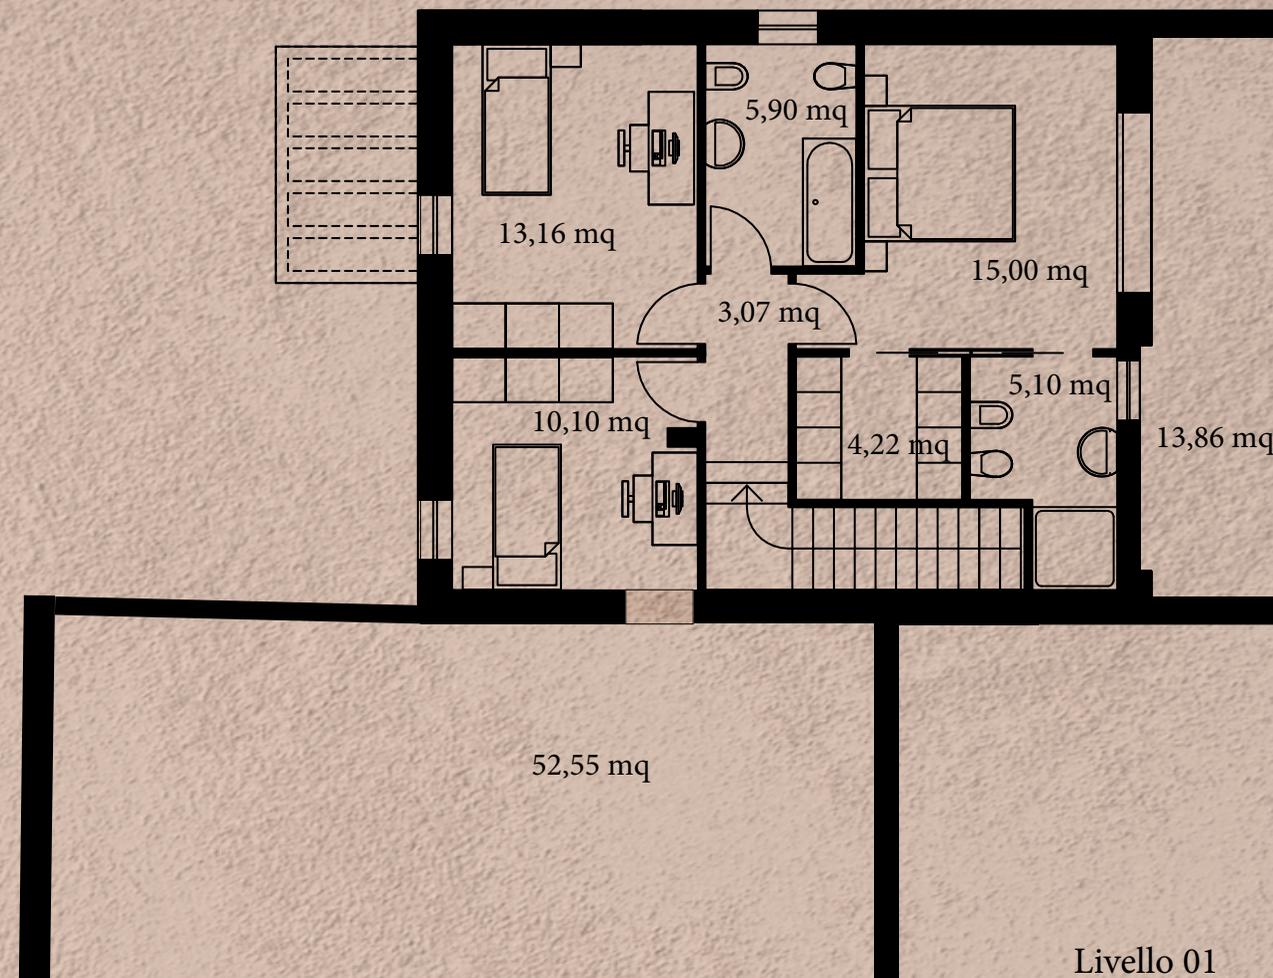

Gli immobili sono tecnologicamente performanti e dunque il confort abitativo si coniuga al risparmio energetico permettendo di ridurre notevolmente le emissioni di CO₂ nell'ambiente.

Metrature Lorde

Abitazione	156,72 mq
Garage	51,73 mq
Porticato	14,76 mq
Scoperto	448,85 mq

